

Magistrát města Ostravy
Odbor dopravy

Vaše značka:

Ze dne: 7. 3. 2023
Č. j.: SMO/281045/23/OD/Šev
Sp. zn.: S-SMO/167477/23/OD

Vyřizuje: Ing. Ševčák
Telefon: +420 599 44 2031
Fax: +420 599 44 2034
E-mail: vladislav.sevcak@ostrava.cz

Datum: 3. 5. 2023

Stanovení dopravního značení (trvalého) č. 11613/23/Václavovice

Magistrát města Ostravy, odbor dopravy, podle § 124 odstavce 6 zákona č. 361/2000 Sb. o provozu na pozemních komunikacích, ve znění pozdějších předpisů („dále jen dopravní zákon“), věcně příslušný a podle § 1 zákona č. 314/2002 Sb., o stanovení obcí s pověřeným obecním úřadem a ust. § 12 vyhlášky č. 346/2020 Sb., o stanovení správních obvodů obcí s rozšířenou působností, území obvodů hlavního města Prahy a příslušnosti některých obcí do jiného okresu, místně příslušný úřad obce s rozšířenou působností **stanoví** pro silnice II.-III. tř. a pro místní komunikace I.-IV. tř. ve svém správním obvodu ve smyslu § 77, dopravního zákona, místní úpravu silničního provozu dle situace umístění dopravního značení spočívající v umístění dopravního značení v obci Václavovice v rámci akce:

„Zklidnění ul. Datyňská v obci Václavovice“.

Podmínky stanovení:

1. Stanovení bude provedeno podle v příloze doložené situace umístění dopravního zařízení, odsouhlasené Policií ČR MŘ DI Ostrava pod č.j. KRPT-21858/ČJ-2023-070706-LP ze dne 26. 1. 2023.
2. Před realizací dopravního značení dojde k dohodě o jeho budoucím vlastnictví dle § 9 odst. 1 zákona č. 13/1997 Sb., o pozemních komunikacích, ve znění pozdějších předpisů (dále jen „silniční zákon“) a k převzetí dotčeného úseku od vlastníka (správce) komunikace. Po realizaci dojde k fyzickému předání dotčeného úseku komunikace zpět včetně realizovaného dopravního značení vlastníkově (správci) komunikace v souladu s § 12 odst. 1 písm. d silničního zákona, a to ve lhůtě do 7 kal. dnů.
3. Nedílnou součástí protokolu o předání značení po realizaci vlastníkově komunikace bude situace skutečného provedení značení se zohledněním bodů 4 a 5 tohoto stanovení.
4. Před realizací dopravního značení budou ověřeny trasy podzemních vedení a respektovány tak, aby nedošlo k dotčení vedení. Rovněž je třeba respektovat práva vlastníků objektů a nemovitostí na silničním pozemku i mimo něj.
5. Dopravní značení a zařízení užívané podle tohoto stanovení musí splňovat ustanovení § 62 odstavce 6 dopravního zákona a vyhlášky č. 294/2015 Sb. provádějící dopravní zákon, musí být v souladu se zásadami pro jeho provádění a umístování MDaS TP 65, musí být v reflexní úpravě podle ČSN EN 12899-1 a ČSN EN 1436 a lze použít výhradně dopravní značky a zařízení schválené k užívání na pozemních komunikacích Ministerstvem dopravy ČR.
6. Termín realizace: do 30 dnů ode dne nabytí účinnosti opatření.
7. Za splnění podmínek tohoto stanovení zodpovídá: firma Kopečný K+K s.r.o., Antošovická 391/100, 711 00 Ostrava-Koblov, IČ 26847647. Odpovědná osoba: pan Antonín Novotný, místostarosta obce Václavovice, tel. 731 469 163.

Poučení:

Toto stanovení dopravního značení nenahrazuje povolení silničního správního orgánu k užívání komunikace jiným než obvyklým způsobem podle § 25 silničního zákona anebo k uzávěře podle § 24 téhož zákona. Pokud výsledkem řízení ve věci uvedených povolení je odlišná organizace dopravy, než odpovídá tomuto stanovení, jiná omezení silničního provozu a podobně, musí zodpovědná osoba zajistit změnu stanovení,

kterým se značení pro danou akci stanoví, jinak je toto stanovení neplatné a oprávnění z něj vyplývající zanikají. Totéž platí, jestliže úřad (vlastník) příslušný pro navazující pozemní komunikace stanoví přechodnou úpravu v rozporu s tímto stanovením. Toto stanovení dále neřeší úpravy vozovek, problematiku kapacit křižovatek apod., což mohou být faktory jinak ovlivňující zvolenou organizaci dopravy, u které je stanovené dopravní značení jen jednou z podmínek zajištění silničního provozu. Rovněž přiměřenost rozsahu a charakteru akce vůči stanovenému dopravnímu značení garantuje žadatel. Odbor dopravy Magistrátu města Ostravy si vyhrazuje právo stanovení změnit, doplnit nebo zrušit, bude-li to vyžadovat veřejný zájem.

Odůvodnění:

Na požadavek obce Václavovice zpracoval pan Ing. Stanislav Ostruška návrh místní úpravy silničního provozu, spočívající v instalaci dopravního značení pro zklidnění ulice Datyňské v obci Václavovice. Projekt místní úpravy dopravního značení byl projednán s Policií ČR MŘ DI Ostrava 26. 1. 2023 bez zásadních námitek.

Rozhodnutí o námitkách:

Ve stanovené lhůtě neuplatnil podle ustanovení § 172 odst. 5 správního řádu u správního orgánu písemné námitky žádný z vlastníků nemovitostí, jejichž práva, povinnosti nebo zájmy související s výkonem vlastnického práva mohou být opatřením obecné povahy přímo dotčeny.

Poučení o odvolání:

Proti rozhodnutí o námitkách se nelze odvolat ani podat rozklad (§ 172 odst. 5 správního řádu). Proti opatření obecné povahy nelze podat opravný prostředek (§ 173 odst. 2 správního řádu). Opatření obecné povahy nabývá účinnosti patnáctým dnem po dni vyvěšení veřejné vyhlášky.


Ing. Břetislav Glumbík
vedoucí odboru dopravy
-elektronicky podepsáno-

Přílohy: - situační výkres dle podmínky č. 1.

Úřady níže uvedených: obec Václavovice a Středisko informačních služeb Magistrátu města Ostravy žádáme, aby tuto veřejnou vyhlášku vystavily na dobu 15 dnů na svých úředních deskách.

Rozdělovník:

1. Obec Václavovice, Obecní 130, 739 34 Václavovice
2. Policie ČR MŘ DI Ostrava, Výstavní 55, 703 49 Ostrava
3. Kopečný K+K s.r.o., Antošovická 391/100, 711 00 Ostrava-Koblov
4. Správa silnic Moravskoslezského kraje, středisko Ostrava, Úprkova 1, 702 23 Ostrava-Přívov
5. MMO, odbor vnitřních věcí, odd. SIS-zde

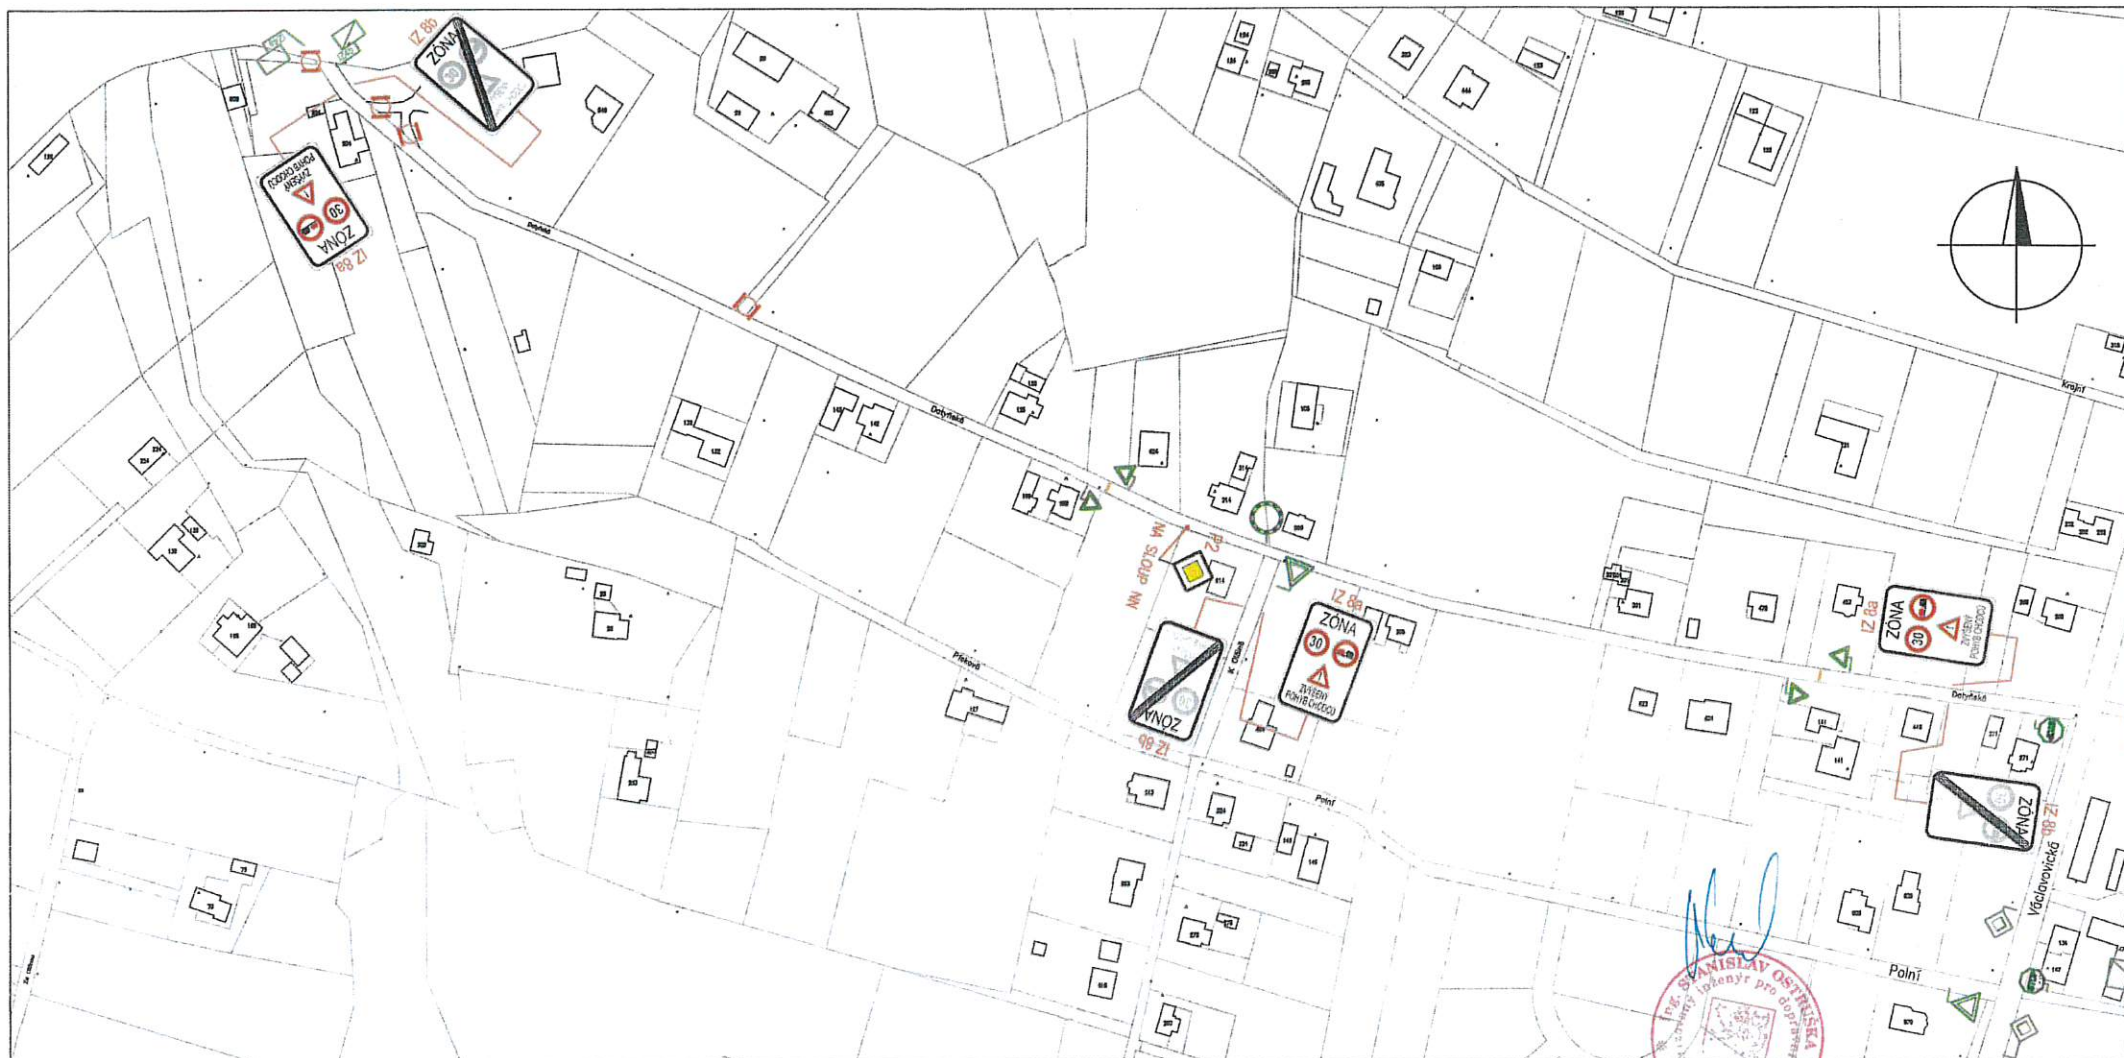

POLICIE ČR
Městské ředitelství
Dopravní inspektorát
Výstavní č. 55
703 49 Ostrava-Vítkovice

Odsouhlaseno dne: 26. 01. 2023
pod č. j.: 1234-CPJ/11-2023-07706
Vedoucí DI MŘ PČR Ostrava

Platnost omezená:
do: podpis:

por. Ing. Aleš Keřstka
por. Ing. Lubomír POKORNÝ
komisár

Souhlas dle § 74/26 zák. č. 76/2000 Sb.

TEVALEŠ, DOPRAVNÍ ZAŘÍZENÍ



INSTALACE SMĚROVÝCH SLOUPKŮ Z11g V MÍSTĚ NAPOJENÍ ÚČELOVÉ KOMUNIKACE (SJEZDU)

ZODPOVĚDNÝ PROJEKTANT ING.OSTRUŠKA	VYPRACOVAL ING.OSTRUŠKA	Ing. Stanislav Ostruška PROJEKTOVÁ A INŽENÝRSKÁ ČINNOST VE VÝSTAVBĚ 739 14 OSTRAVCE č.p. 770 TEL.: 777 046 586 IČO: 689 09 420	
INVESTOR: OBEC VÁCLAVOVICE, OBECNÍ č.p. 130, PSČ 739 35	OKRES: OSTRAVA-MĚSTO	OBEC: VÁCLAVOVICE	KATASTR: VÁCLAVOVICE
STAVBA: ZKLIDNĚNÍ ul. DATÝŇSKÁ V OBCI VÁCLAVOVICE	FORMÁT 2 A4	DATUM 01/2023	STUPEŇ DOS
ČÁST:	ČÍSLO ZAK. 23-585	MĚŘÍTKO 1:2000	
VÝKRES: SITUACE ul.DATÝŇSKÁ	ČÍSLO VÝKRESU: 23585-ST-02		