


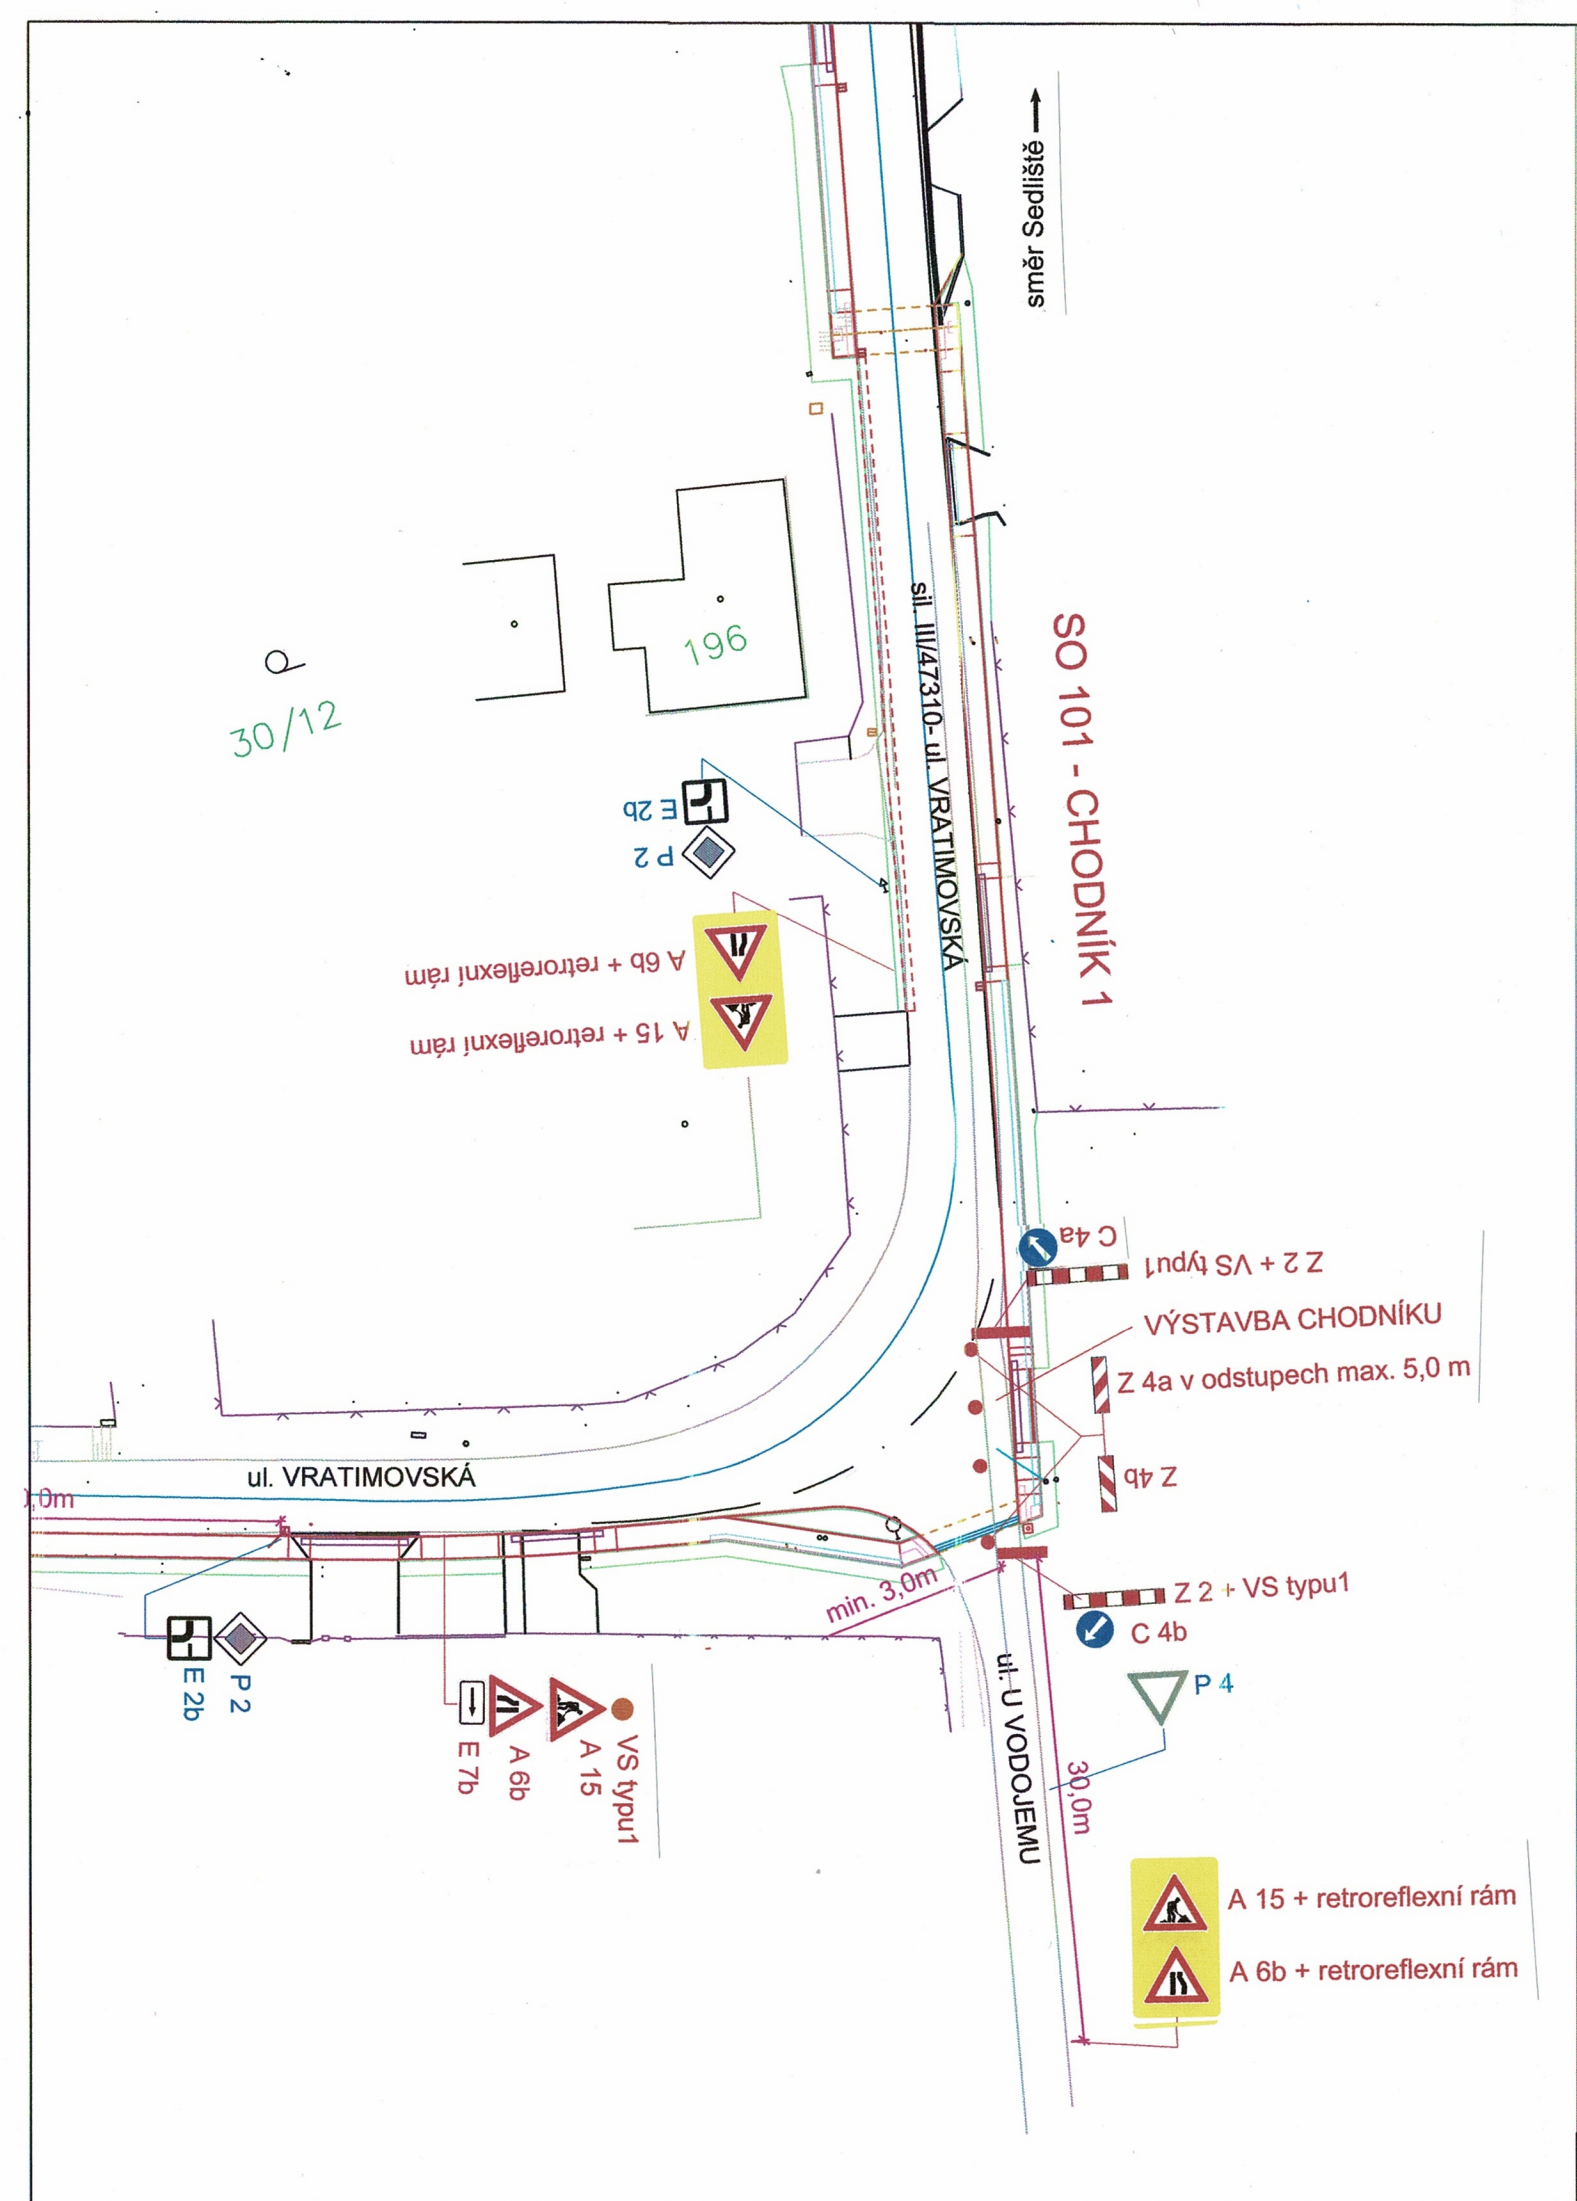

12 -05- 2025

Policie České republiky
Městské ředitelství policie Ostrava
Dopravní inspektorát
Výstavní 117/55
703 00 OSTRAVA
Odsouhlasená příloha

por. Bc. Pavel POSTULKA
komisár

LEGENDA :

- B 20a  STÁVAJÍCÍ SVISLÉ DOPRAVNÍ ZNAČENÍ
- A 15  NAVRŽENÉ SVISLÉ PŘECHODNÉ DOPRAVNÍ ZNAČENÍ

Zodp. projektant	JIRÍ BŘENEK		Jiří Břenek projektová činnost Na Obecní 1528/10, 700 30 Ostrava-Hrabůvka IČ : 11550937 tel.: 737331962		
Vypracoval	JIRÍ BŘENEK				
Kreslil	JIRÍ BŘENEK				
Kontrola	JIRÍ BŘENEK				
Stavba :			Verone synergy s.r.o., Pražmo 225		
CHODNÍK PODÉL SILNICE III/47310, ÚSEK OLŠINA - DATYNĚ PŘECHODNÉ DOPRAVNÍ ZNAČENÍ			Objednatel : 739 04 Pražmo		Číslo výkresu 3
Příloha : Ul. U Vodojemu - usměrnění provozu			Datum	Květen, 2025	
			Měřítko	1 : 500	
			Účel	-	
			Archivní číslo	103/2025	