


Detail




1



2

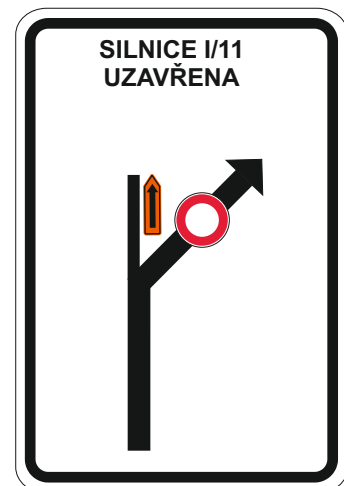


3

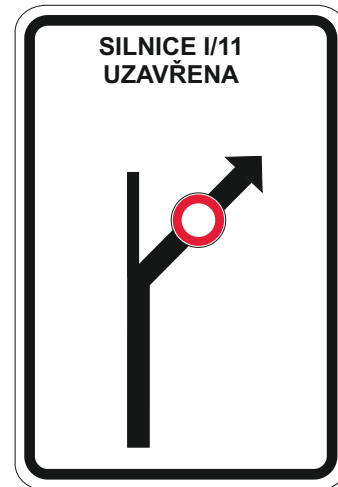

4



IP22

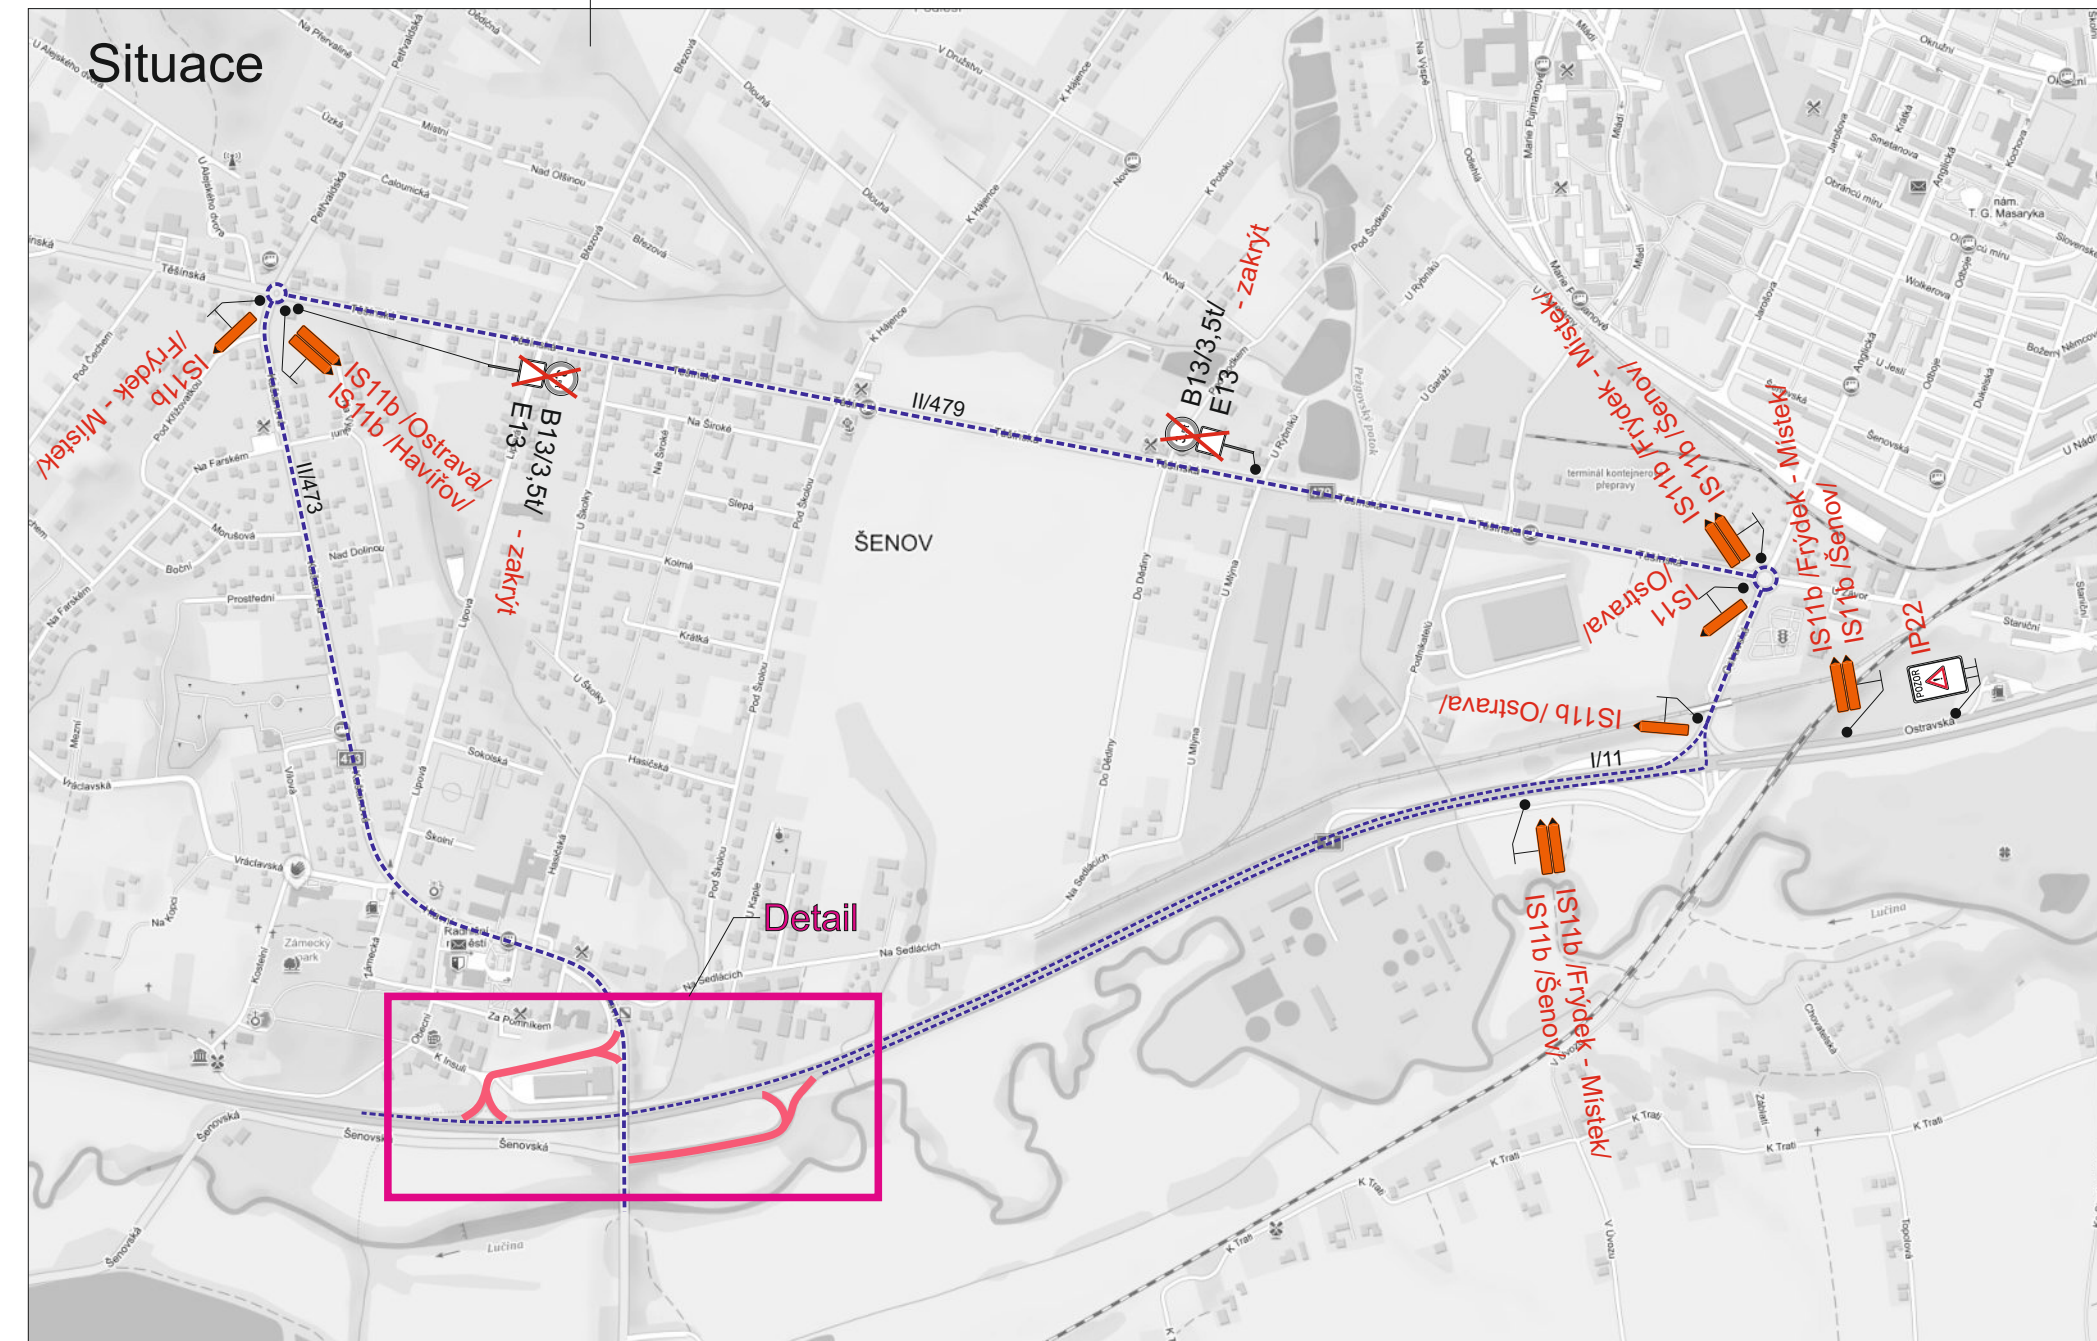

Legenda:

- | | |
|---|--------------------------------------|
|  | B13 Trvalé dopravní značení |
|  | B1 Přechodné dopravní značení |
|  | Uzavřený úsek |
|  | Objízdňá trasa |

Trvalé dopravní značení, které bude v rozporu s přechodným dopravním značením, bude dočasně zneplatněno.

Vyracoval: Bc. Martin Bodlák		Datum: 21.10.2025		SEKNE SEKNE, spol. s r.o. Hamerská 12, 772 00 Olomouc DIČ: CZ62363701 tel./fax: 585 311 867		
Název akce: Velkoplošné opravy krytu silnice I. tříd a dálnic II. tříd - - I/11 Šenov, MÚK se sil. II/473						
Název objektu: Přechodné dopravní značení				Formát:	Č. výkresu:	Č. soupřavy:
Příloha: Situační - I/11 Šenov				3xA4	1	