




ŘEŠENÁ LOKALITA

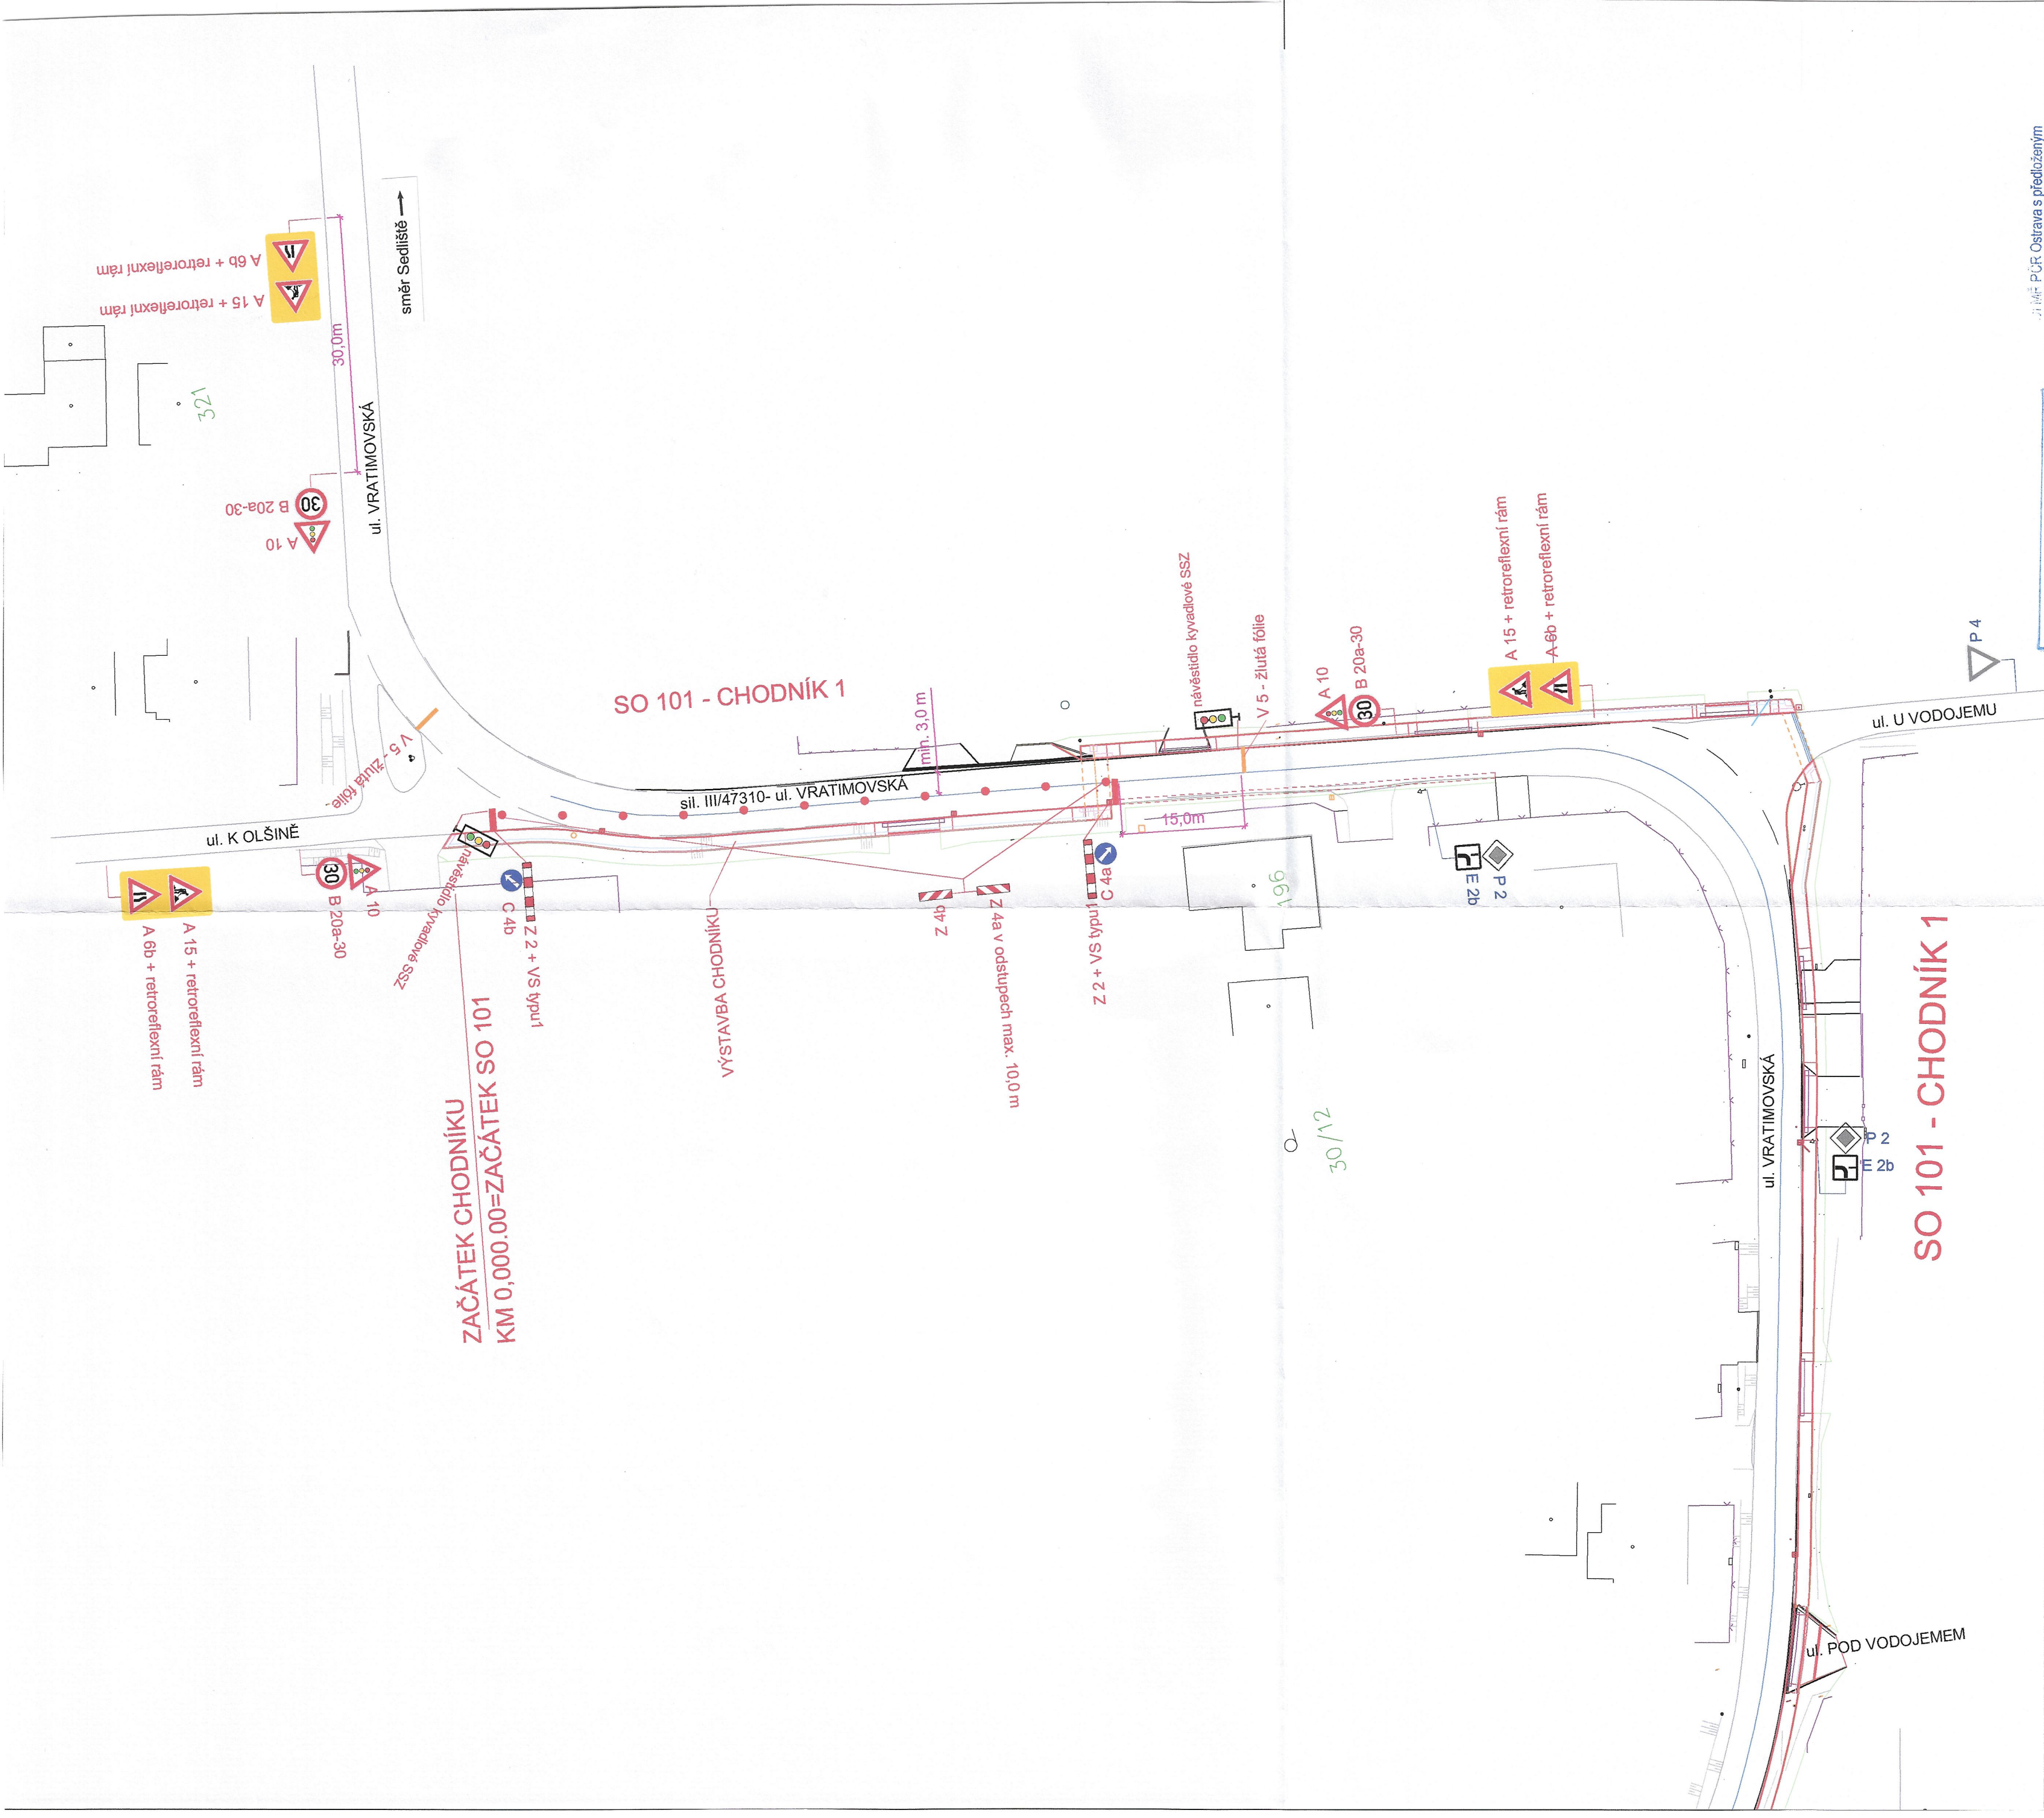

JIŘÍ BŘENK PČR Ostrava s předloženým
návrhem souhlasí, neboť odpovídá
obecným požadavkům BESIP
Stanoviště je platné pro č. odsouhlasených
příloh.

LEGENDA :

B 20a (30) STÁVAJÍCÍ SVISLÉ DOPRAVNÍ ZNAČENÍ

A 15 NAVRŽENÉ SVISLÉ PŘECHODNÉ DOPRAVNÍ ZNAČENÍ

Zodp. projektant	JIŘÍ BŘENK
Vypracoval	JIŘÍ BŘENK
Kreslil	JIŘÍ BŘENK
Kontrola	JIŘÍ BŘENK
Stavba :	CHODNÍK PODÉL SILNICE III/47310, ÚSEK OLŠINA - DATYNĚ PŘECHODNÉ DOPRAVNÍ ZNAČENÍ
Příloha :	

JIŘÍ BŘENK
projektová činnost
Na Obecní 1528/10, 700 30 Ostrava-Hrabůvka
IČ : 11550937 tel.: 737331962

Objednatel : Verone synergy s.r.o., Praha 225
Datum : Květen, 2025
Měřítko : 1 : 500
Číslo výkresu : 103/2025

Sil. III/47310 - ul. Vratimovská - usměrnění provozu SSZ, 1. úsek